


Схема расположения границ публичного сервитута для размещения объекта: ВЛ 10 кВ № 4 от подстанции «Солонцы» 110/10 кВ

(наименование)

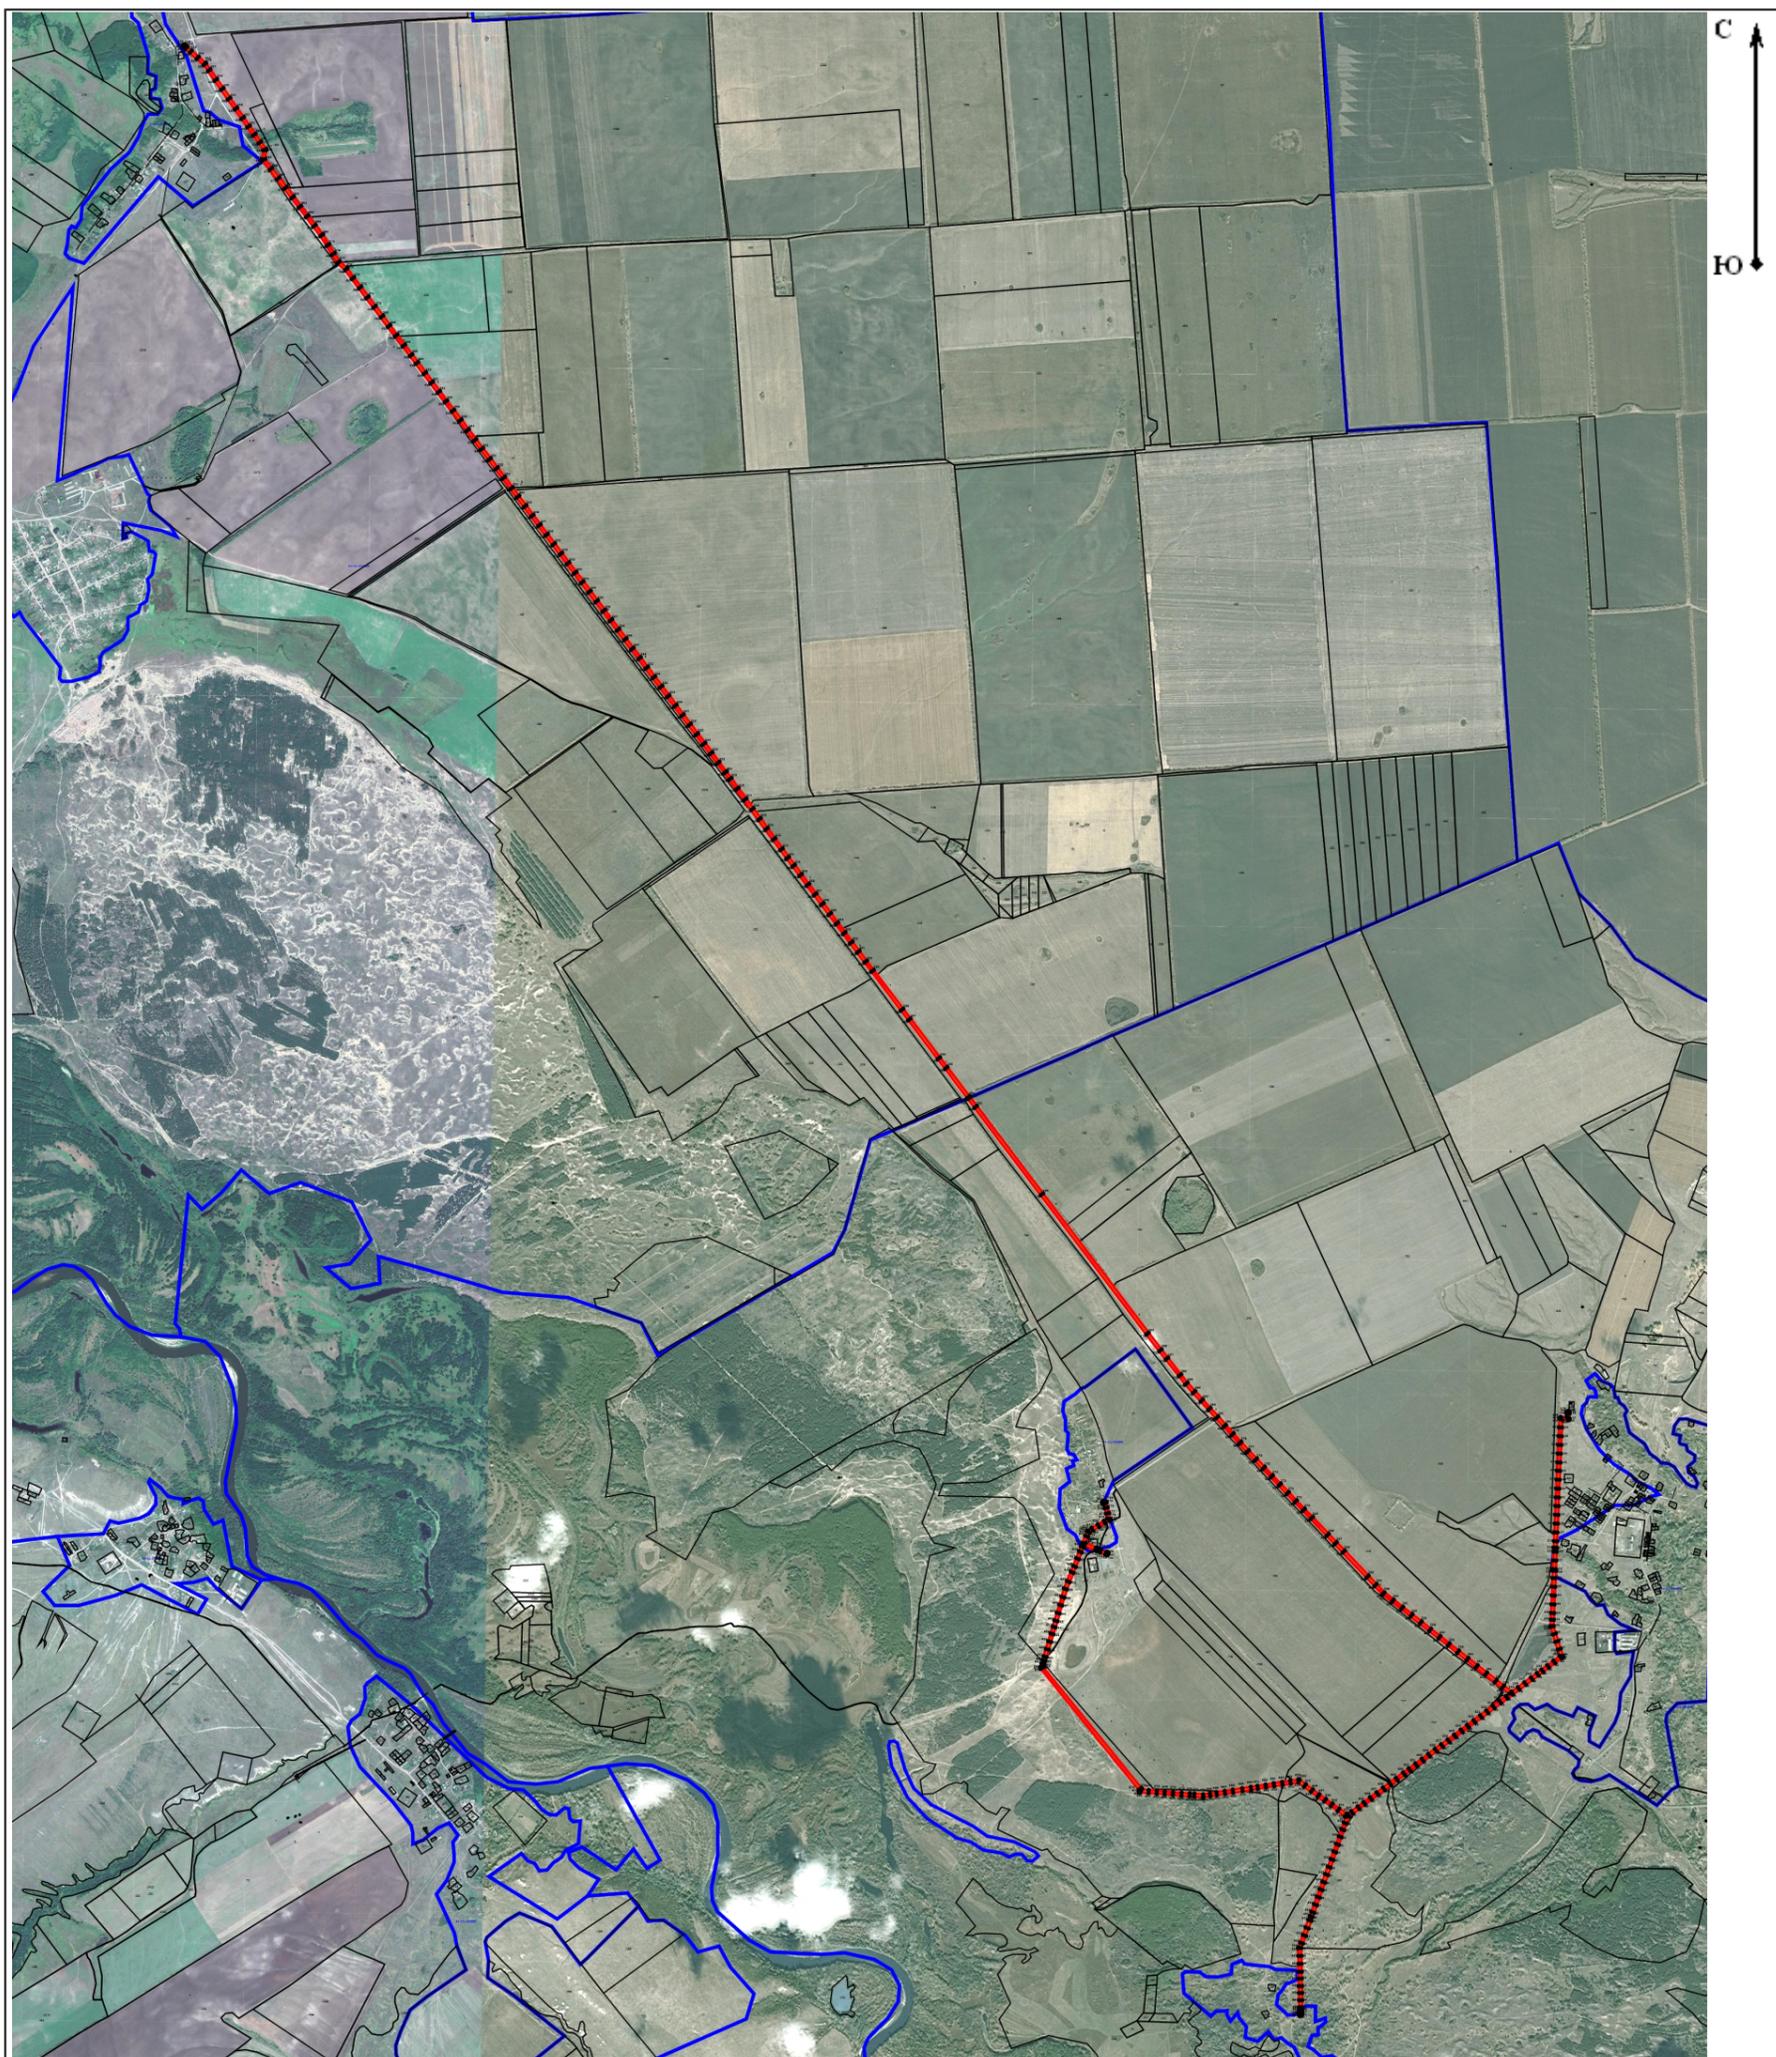

Масштаб 1:50 000

Условные обозначения:

-  - Граница устанавливаемой зоны публичного сервитута
-  - Существующая часть границы, имеющиеся в ЕГРН сведения о которой достаточны для определения ее местоположения
-  - Характерная точка охранной зоны
-  - Граница кадастрового квартала
-  - Ось линии
-  34:25:000000 - Номер кадастрового квартала