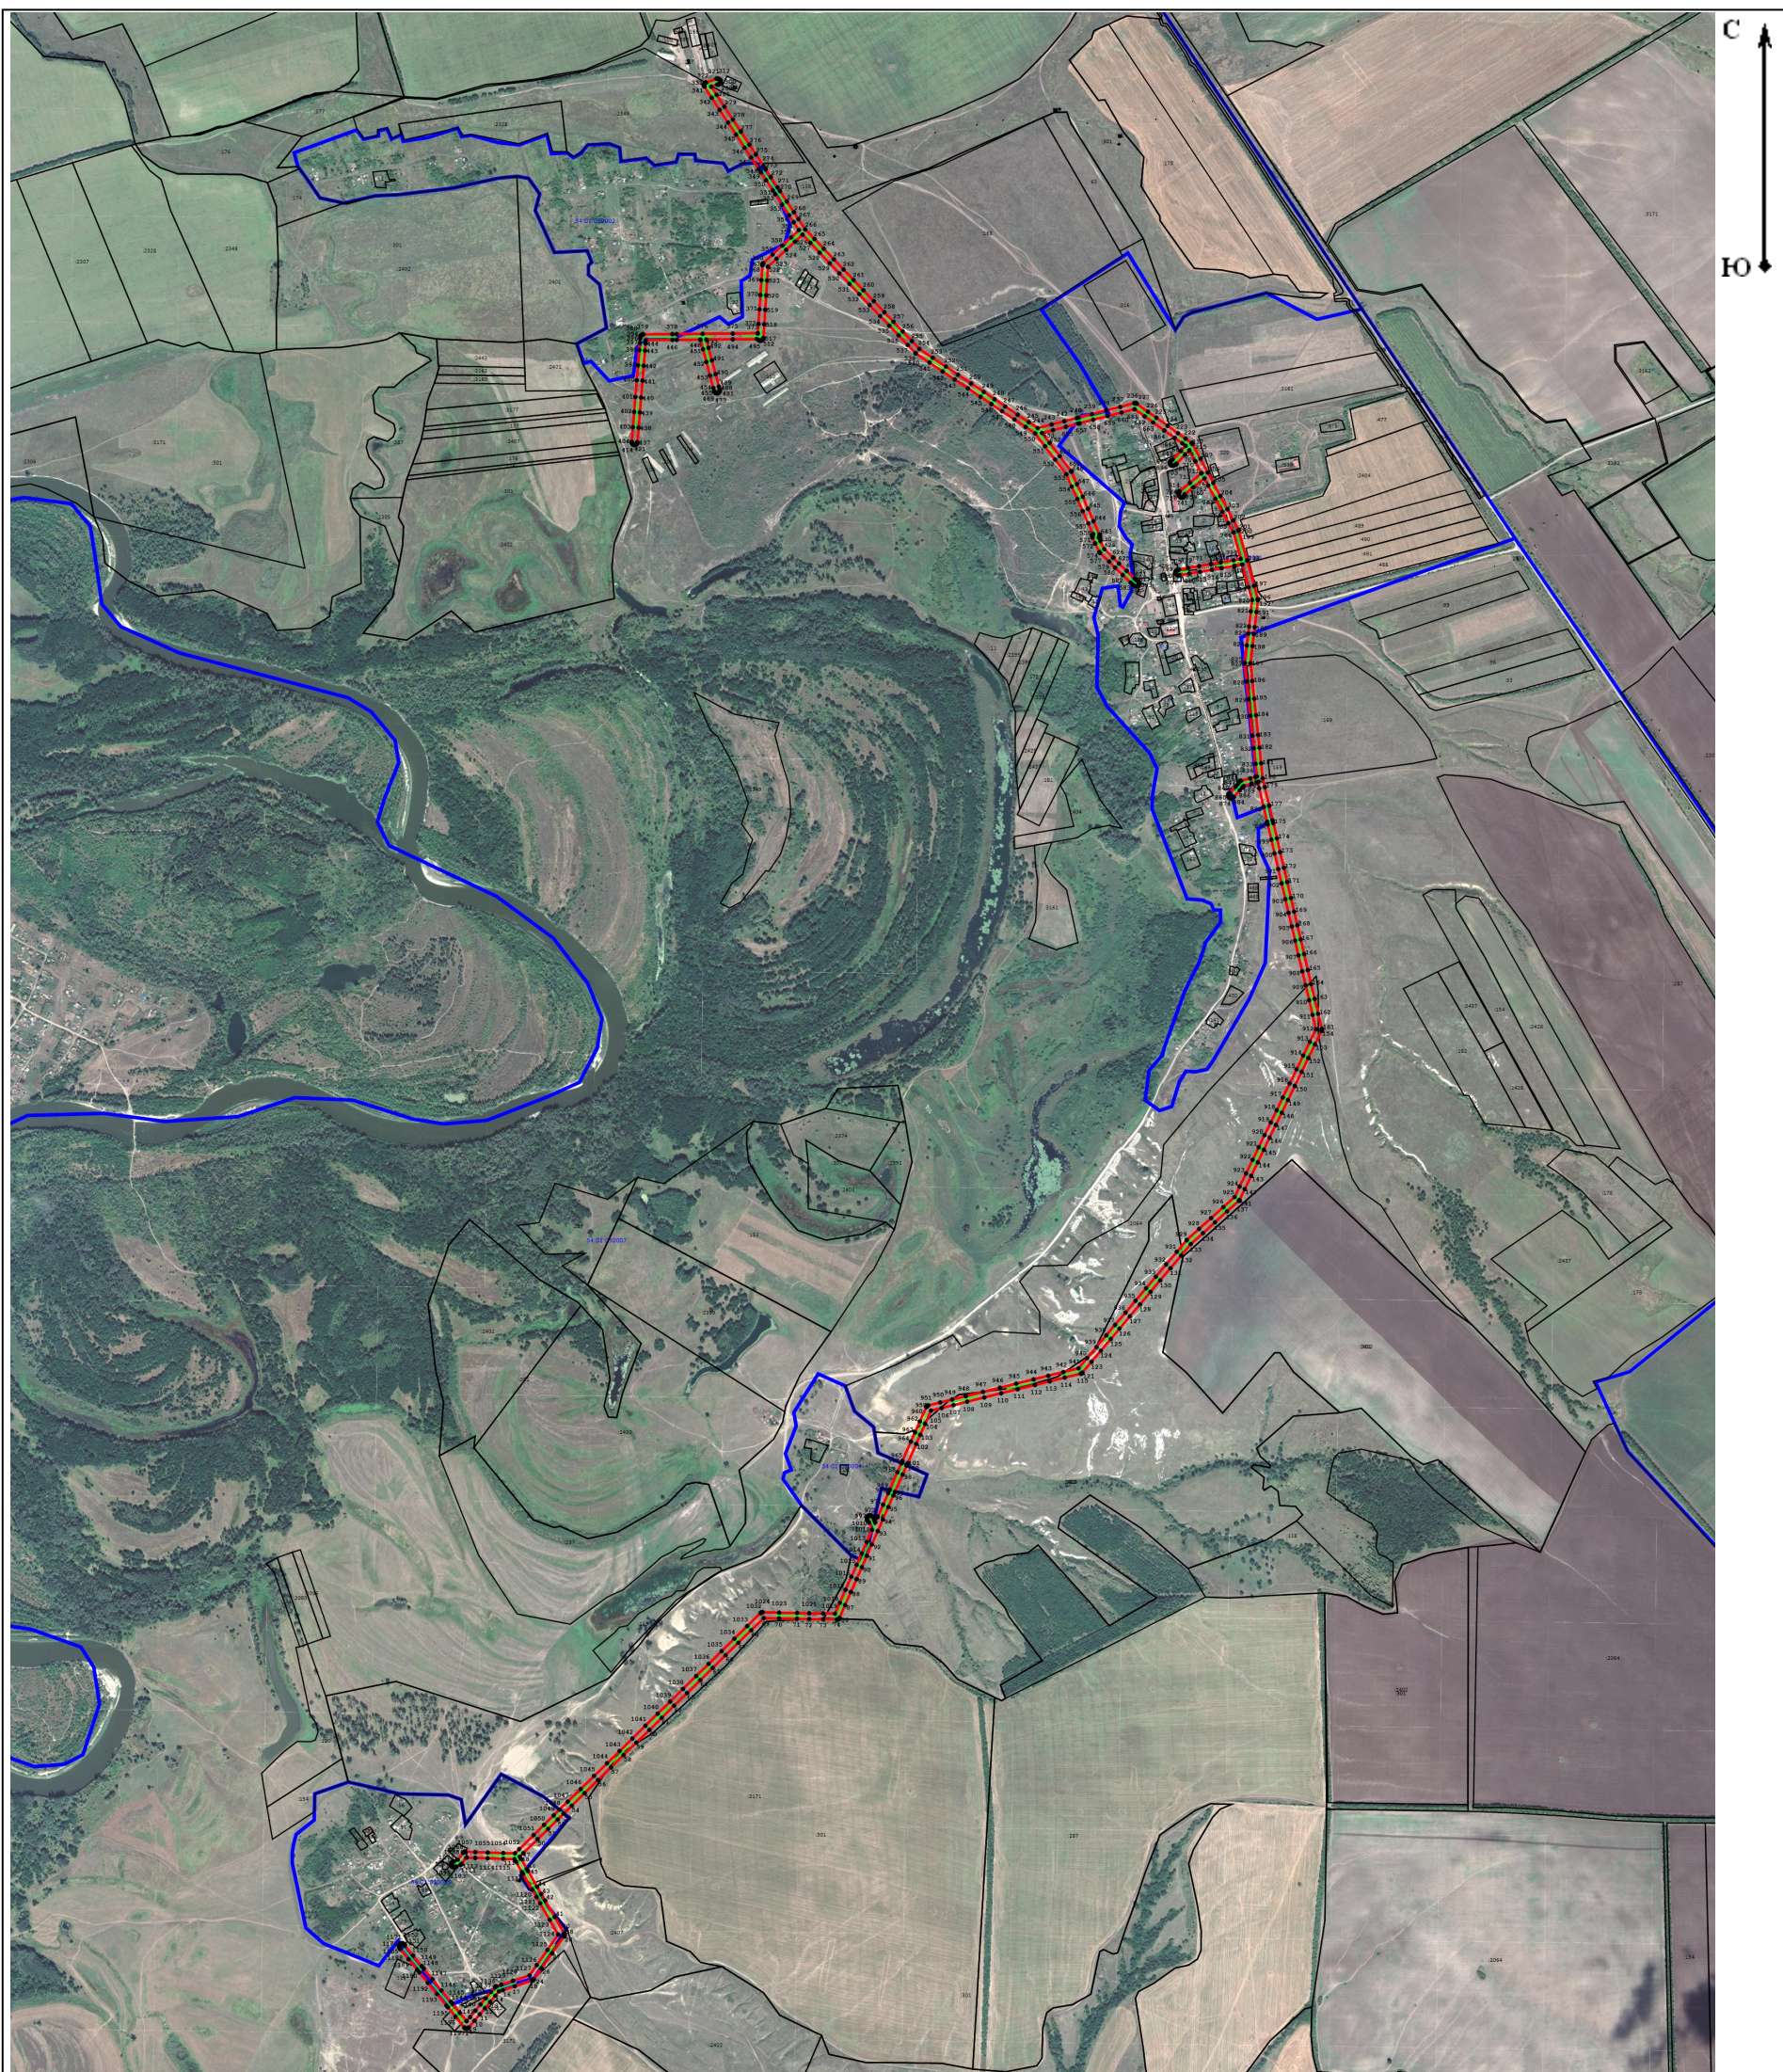




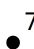


Схема расположения границ публичного сервитута для размещения объекта: ВЛ 10 кВ № 5 от подстанции 110/10 кВ «Дружба»

(наименование)



Масштаб 1:26 000

Условные обозначения:

-  - Граница устанавливаемой зоны публичного сервитута
-  - Существующая часть границы, имеющиеся в ЕГРН сведения о которой достаточны для определения ее местоположения
-  7 - Характерная точка охранной зоны
-  - Граница кадастрового квартала
-  - Ось линии
- 34:25:000000 - Номер кадастрового квартала